



Skala 1:10

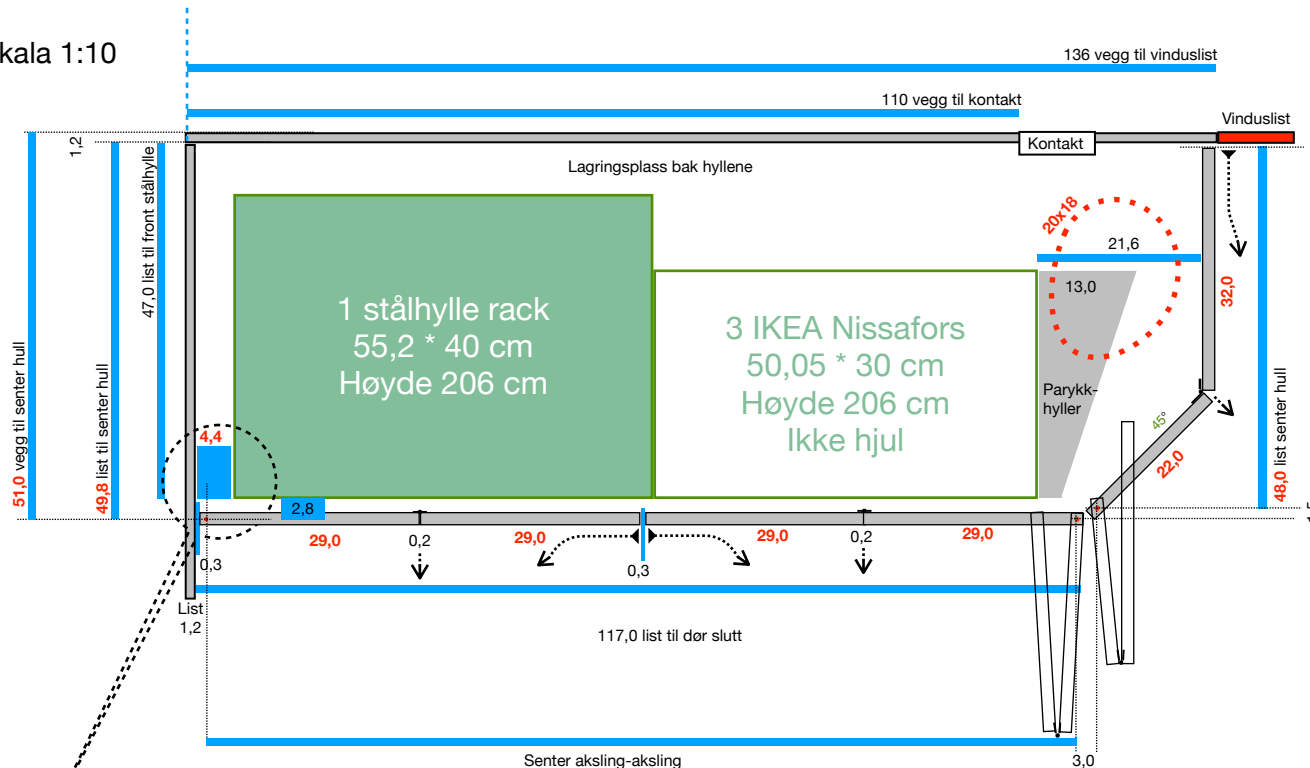

Senter aksling-aksling  
**140,15** oppe  
**140,3** nede  
 (pga. 1,5 mm feil i dører)

Skala 1:1

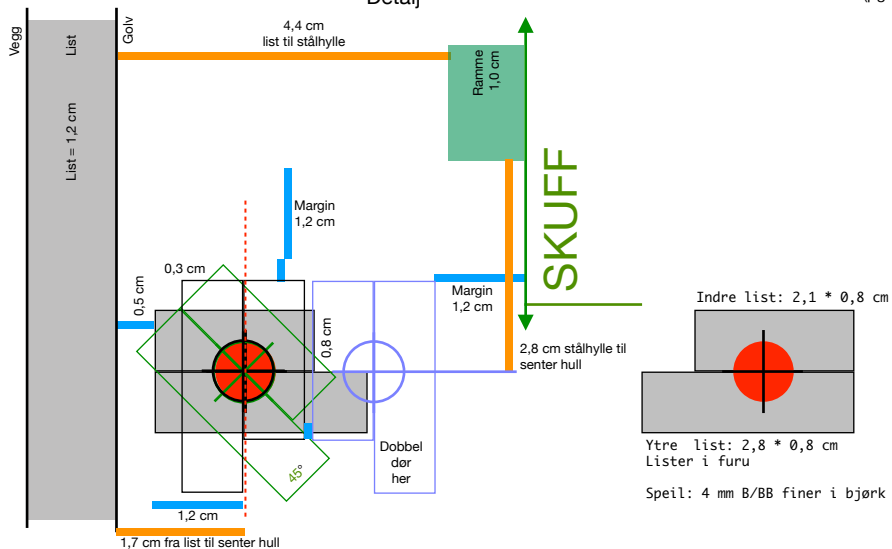

Foldedører utapå hyller  
 som står på golvet  
 De hengsles med 5,6 mm ●rundstag  
 i stål i hull i gulvet.  
 Justerbar (mot veggen) treramme øverst

v.1.0.2  
 26.2.2022